


* REFIERASE A LOS DETALLES DEL DISEÑO:
SECCIÓN ALLAN BLOCK TÍPICA PARA TODOS
LOS DEMÁS NOTAS, DETALLES Y
ESPECIFICACIONES.

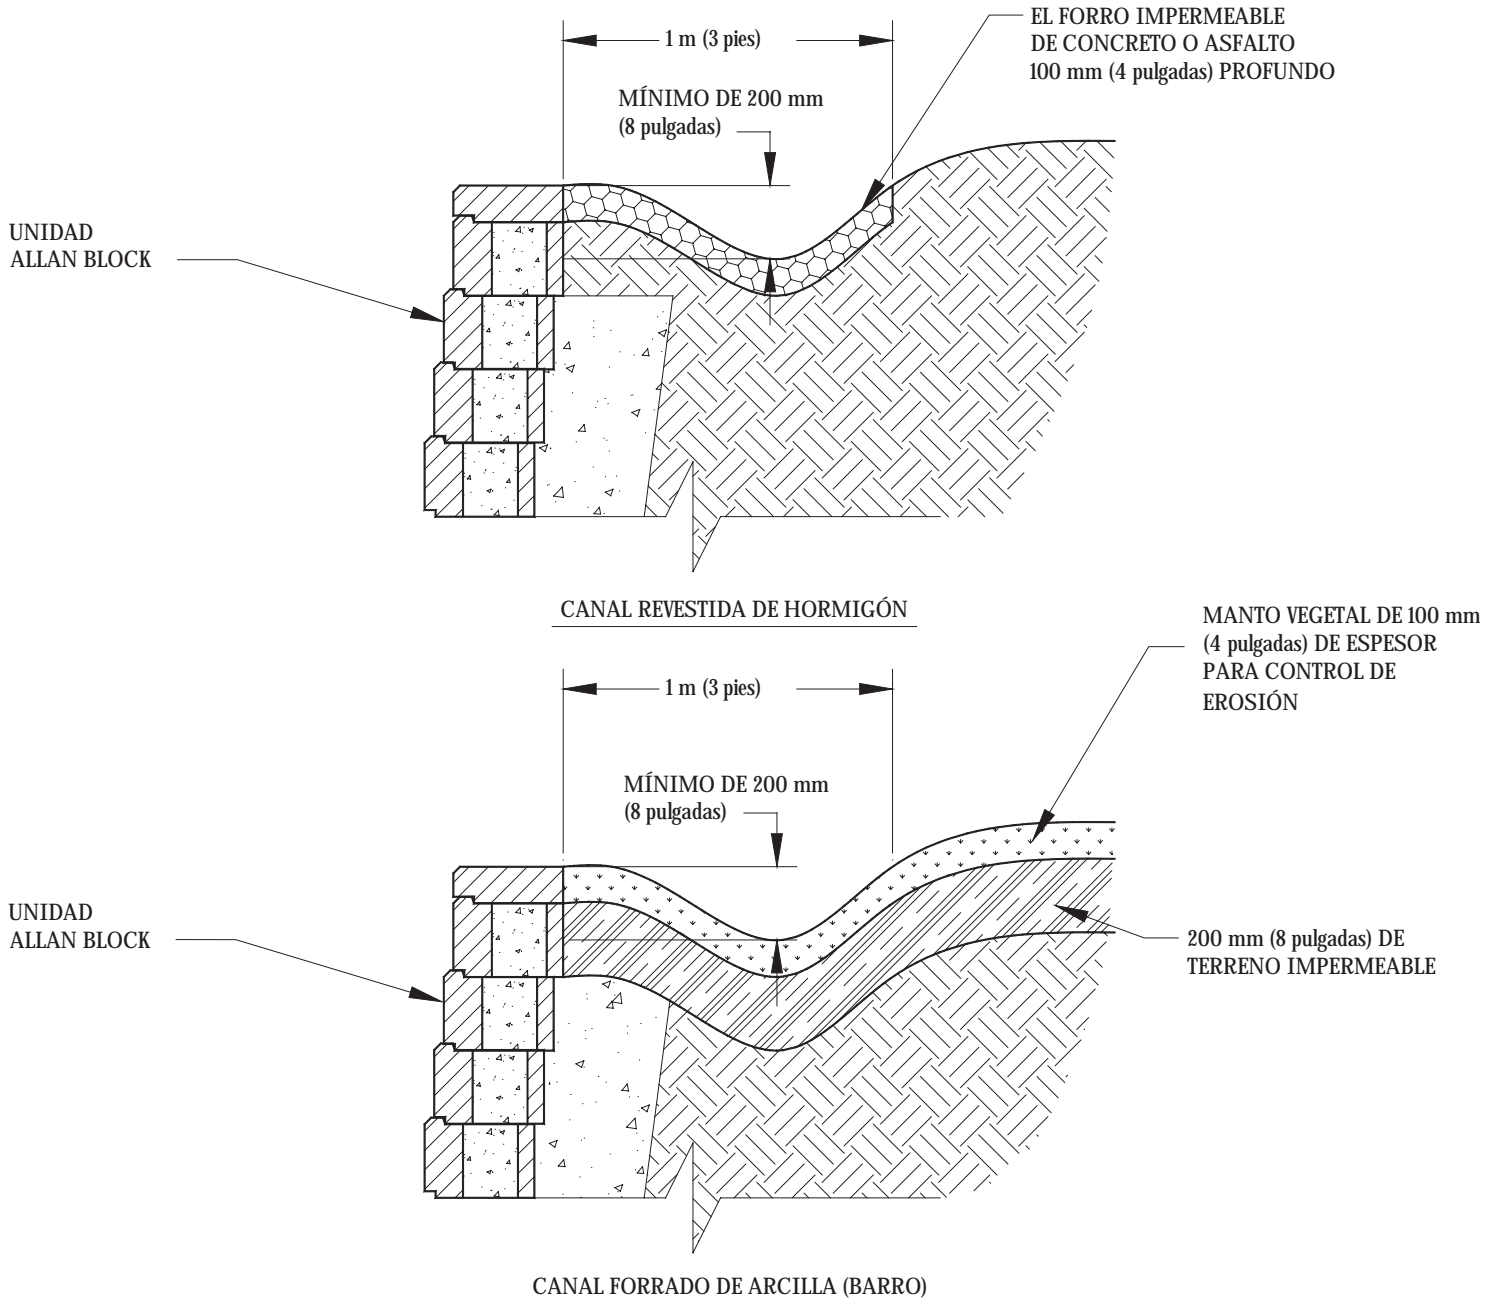

No Para Construcción