


* CONSULTAR LOS DETALLES DEL DISEÑO:
SECCIÓN ALLAN BLOCK TÍPICA PARA
CUALQUIER OTRAS NOTAS, DETALLES Y
ESPECIFICACIONES.

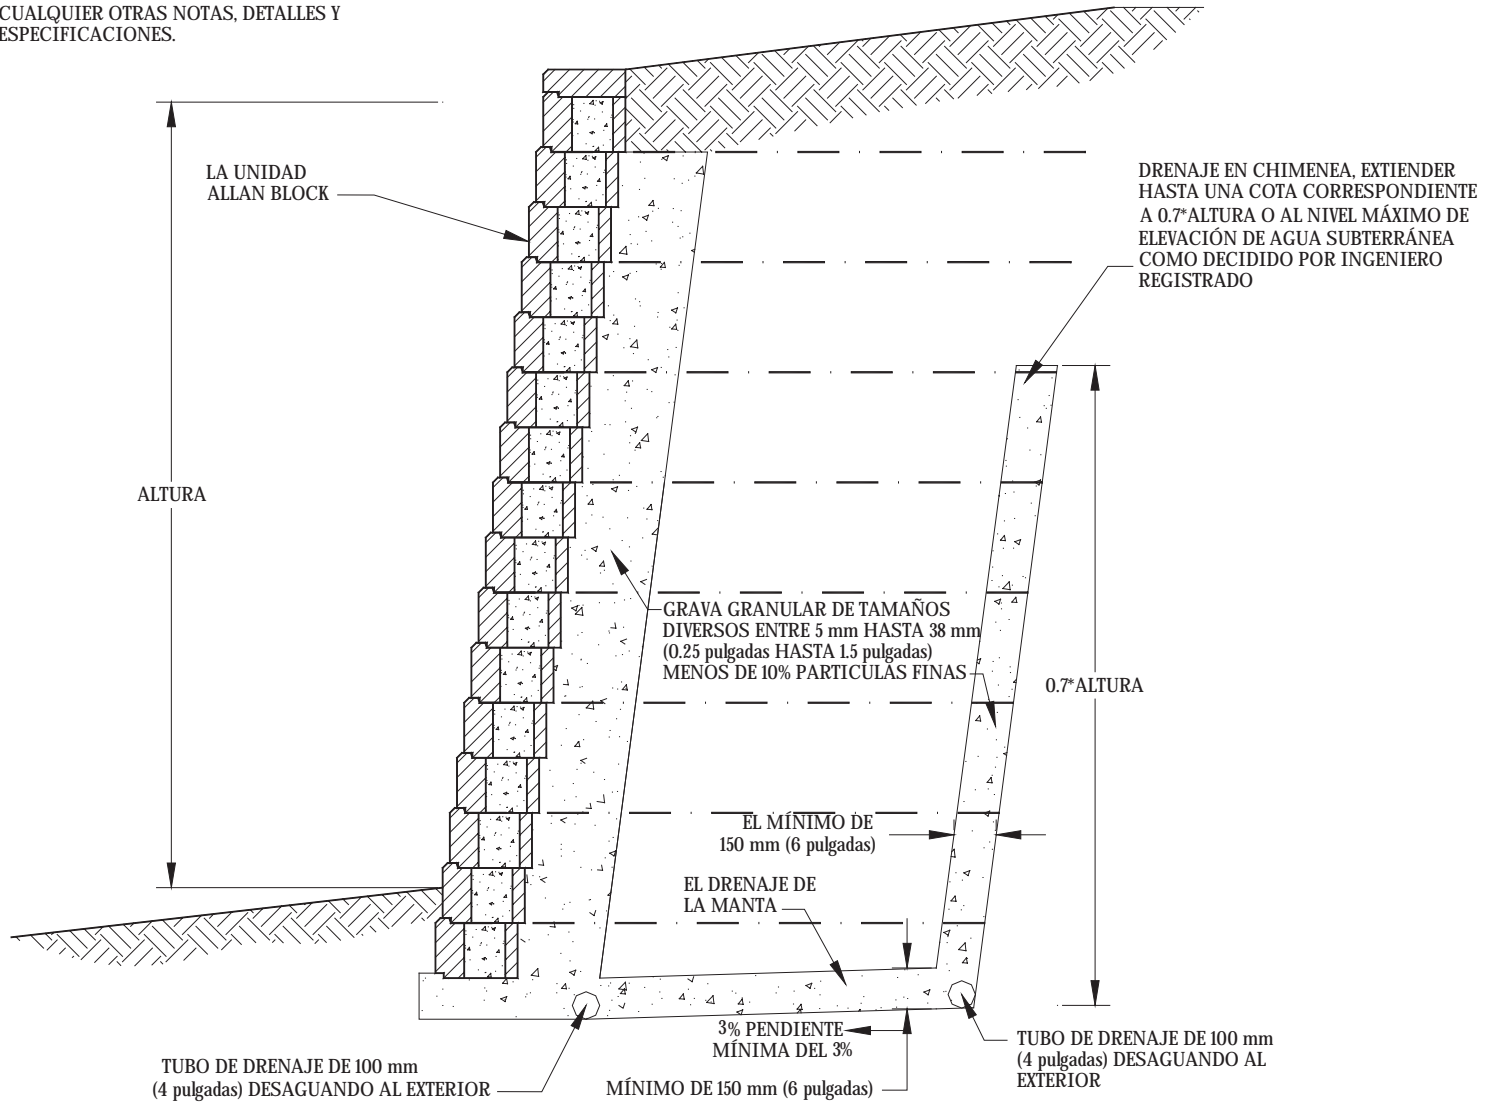

No Para Construcción