


* CONSULTAR LOS DETALLES DEL DISEÑO:
SECCIÓN TÍPICA ALLAN BLOCK PARA TODOS
LAS OTRAS NOTAS, DETALLES Y
ESPECIFICACIONES.

* ESTE DETALLE NO CONSIDERA UN IMPACTO
EXTREMO DE UN VEHÍCULO

* DISEÑO Y LA CONSTRUCCIÓN DE VALLA
MATALICA PARA APARCAMIENTO
REQUIERA UN ANÁLISIS ESPECÍFICO DE
LUGAR PARA CADA TIPO DE MURO.

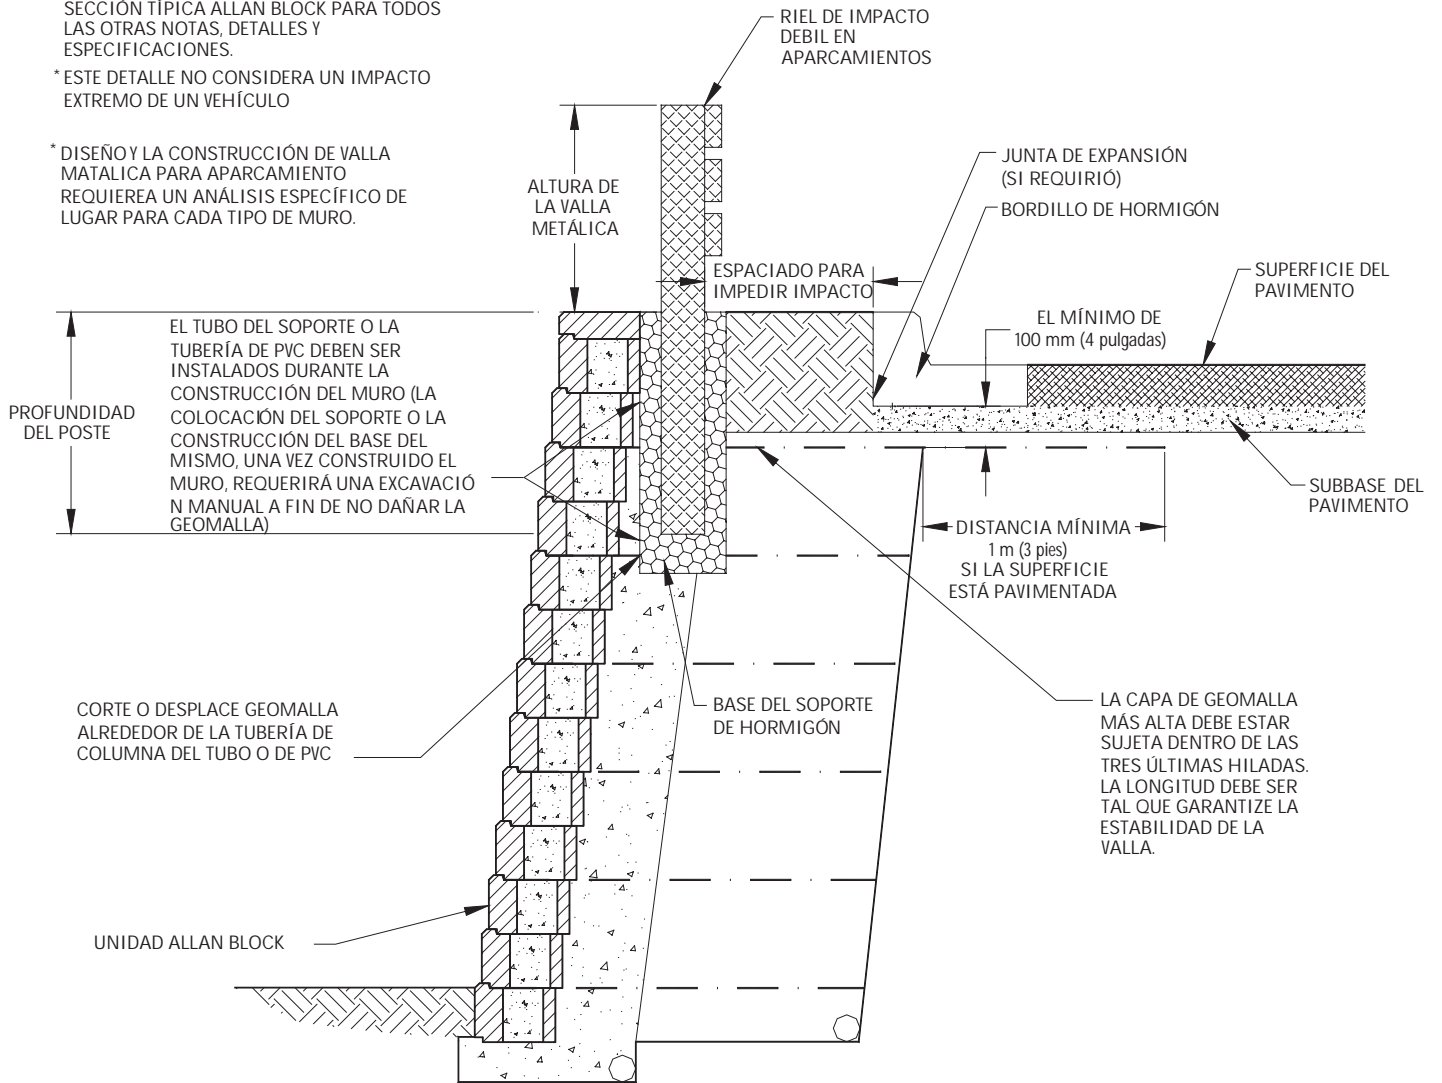

No Para Construcción