



\* APLICACIÓN TÍPICA DE MURO REFORZADO ALLAN BLOCK: CONSULTAR LOS DETALLES DEL DISEÑO: PARA LOS DEMÁS U OTROS DETALLES, NOTAS Y ESPECIFICACIONES

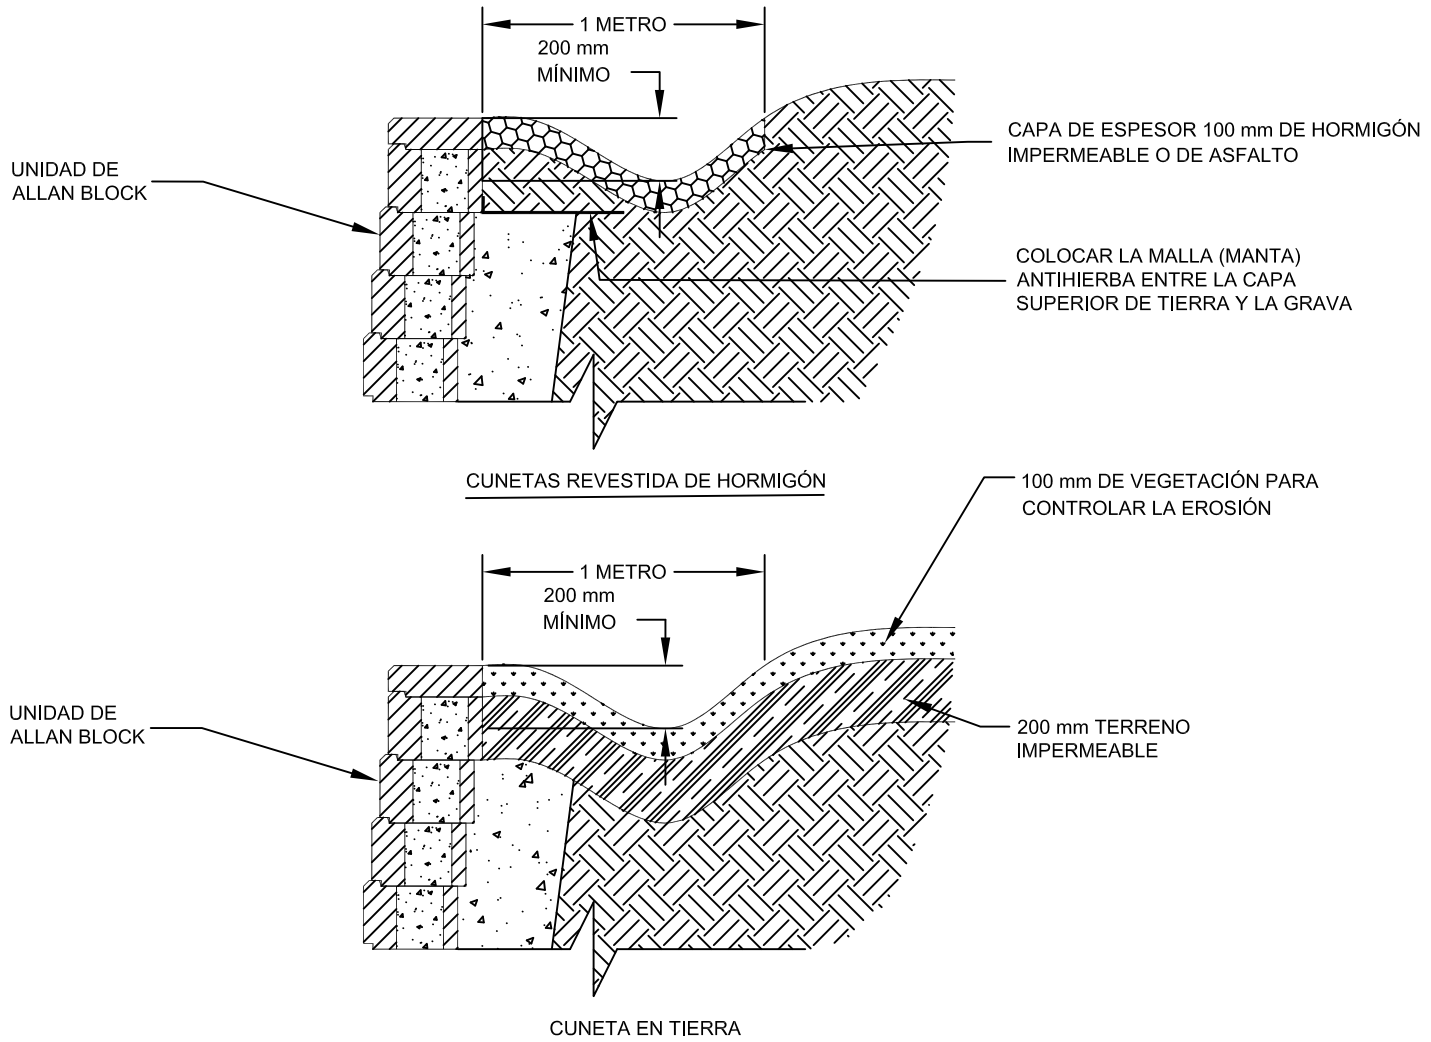

|                       |  |                      |
|-----------------------|--|----------------------|
| Diseñado por:         | Título: <b>CUNETAS REVESTIDAS DE HORMIGÓN Y EN TIERRA</b>  | Fecha                |
| Comprobado por:       |  <p>El propósito de este dibujo es tan solo preliminar. Este dibujo no debería ser utilizado como diseño final o para construcción, sin ser previamente verificado por un ingeniero colegiado. La veracidad y el uso de los detalles contenidos en este documento son responsabilidad única y exclusiva del usuario. El usuario debe verificar con exactitud cada detalle, ya que estos pertenecen a su proyecto en particular.</p> | Número del Proyecto: |
| Escala:<br>Sin escala |  | Número del Dibujo    |