


- * APLICACIÓN TÍPICA DE MURO REFORZADO ALLAN BLOCK: CONSULTAR LOS DETALLES DEL DISEÑO: PARA LOS DEMÁS U OTROS DETALLES, NOTAS Y ESPECIFICACIONES
- * ESTE DETALLE NO TIENE EN CONSIDERACIÓN EL IMPACTO EXTREMO DE UN VEHÍCULO
- * EL DISEÑO Y CONSTRUCCIÓN DE MUROS CON PARAPETO DE MAMPOSTERÍA, REQUIEREN DEL ANÁLISIS ESPECÍFICO DEL LUGAR EN TODOS LOS CASOS. EN CASO DE NECESITAR ASISTENCIA, CONTACTE CON ALLAN BLOCK CORPORATION O CON UN INGENIERO CUALIFICADO

ENLECHAR (ECHAR LECHADA) DE FORMA SÓLIDA MÍNIMO 75 mm, POR ENCIMA Y DEBAJO DE LA BARRA CORRUGADA, ENTRE LAS LOCALIZACIONES DE LAS BARRAS VERTICALES

BARRA HORIZONTAL DE ACERO CORRUGADO REQUERIDA EN EL DISEÑO

HACER MUESCA A LOS LADOS DEL BLOQUE PARA PERMITIR EL POSICIONAMIENTO DE LA BARRA HORIZONTAL DE ACERO CORRUGADO

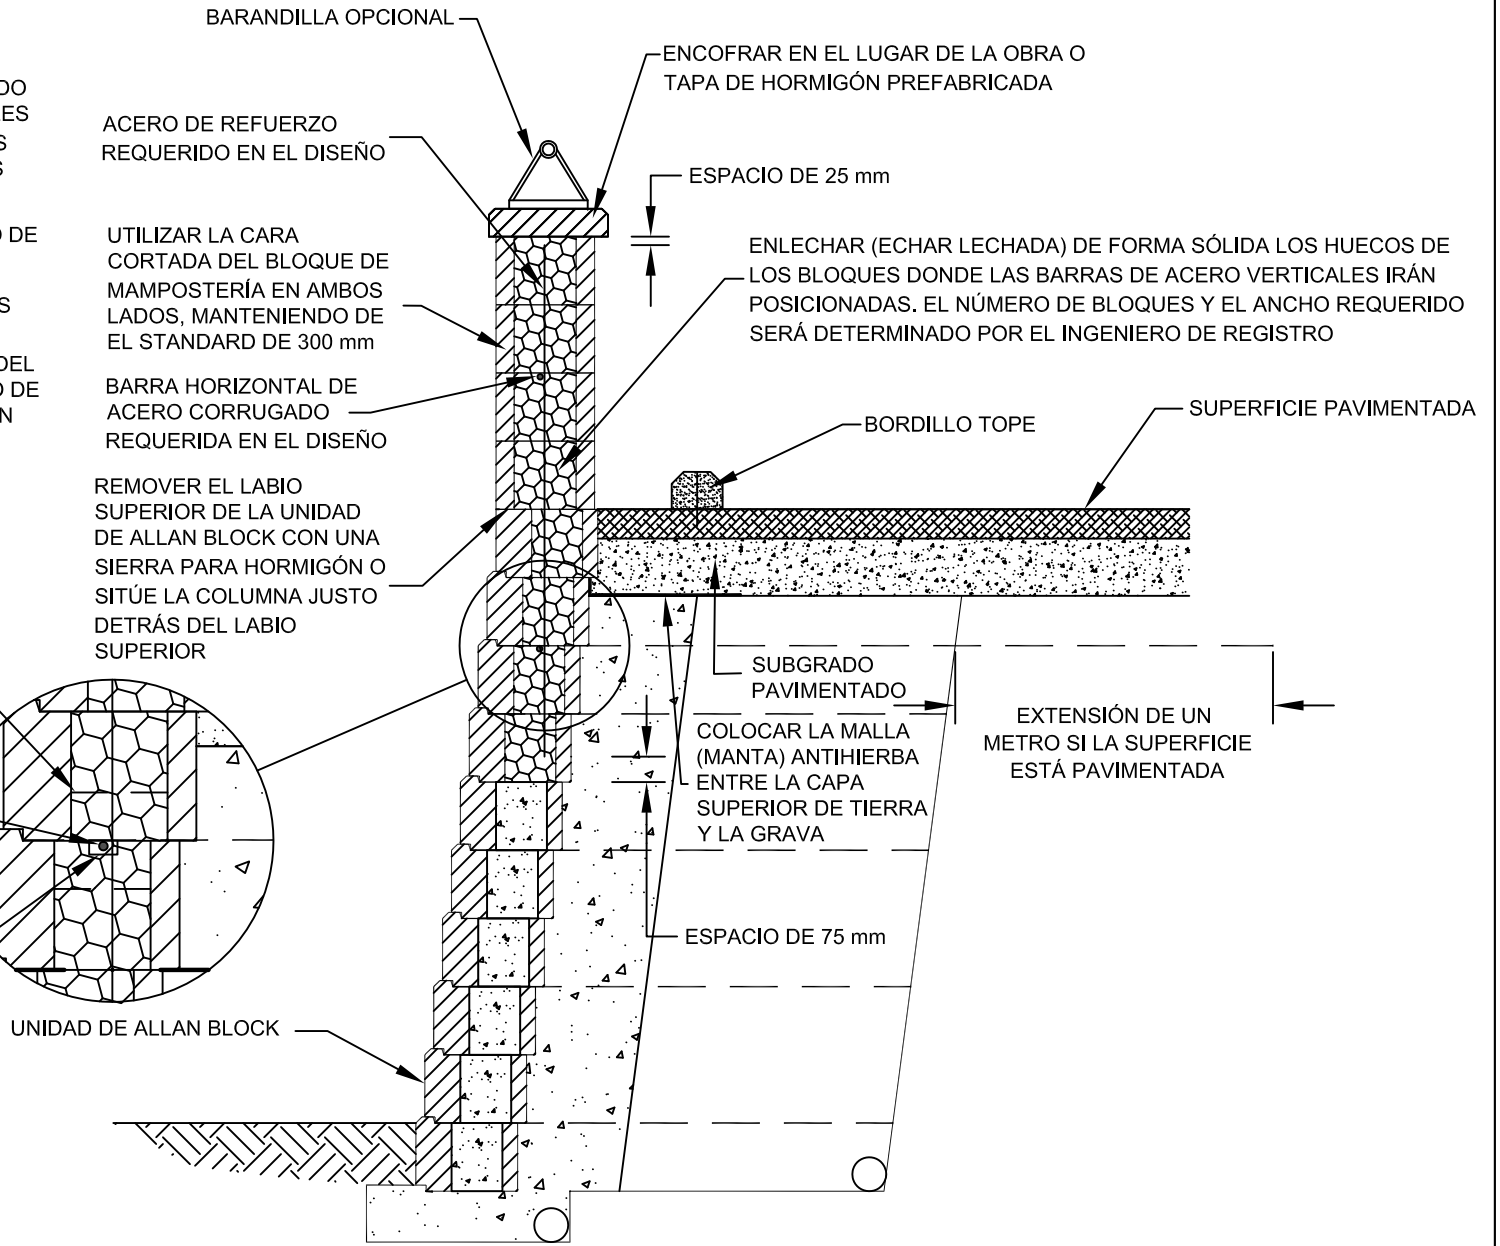

Diseñado por:	Título: PARAPETO DE MAMPOSTERÍA		Fecha
Comprobado por:		El propósito de este dibujo es tan solo preliminar. Este dibujo no debería ser utilizado como diseño final o para construcción, sin ser previamente verificado por un ingeniero colegiado. La veracidad y el uso de los detalles contenidos en este documento son responsabilidad única y exclusiva del usuario. El usuario debe verificar con exactitud cada detalle, ya que estos pertenecen a su proyecto en particular.	Número del Proyecto:
Escala: Sin escala			Número del Dibujo