


\* APLICACIÓN TÍPICA DE MURO REFORZADO ALLAN BLOCK: CONSULTAR LOS DETALLES DEL DISEÑO: PARA LOS DEMÁS U OTROS DETALLES, NOTAS Y ESPECIFICACIONES

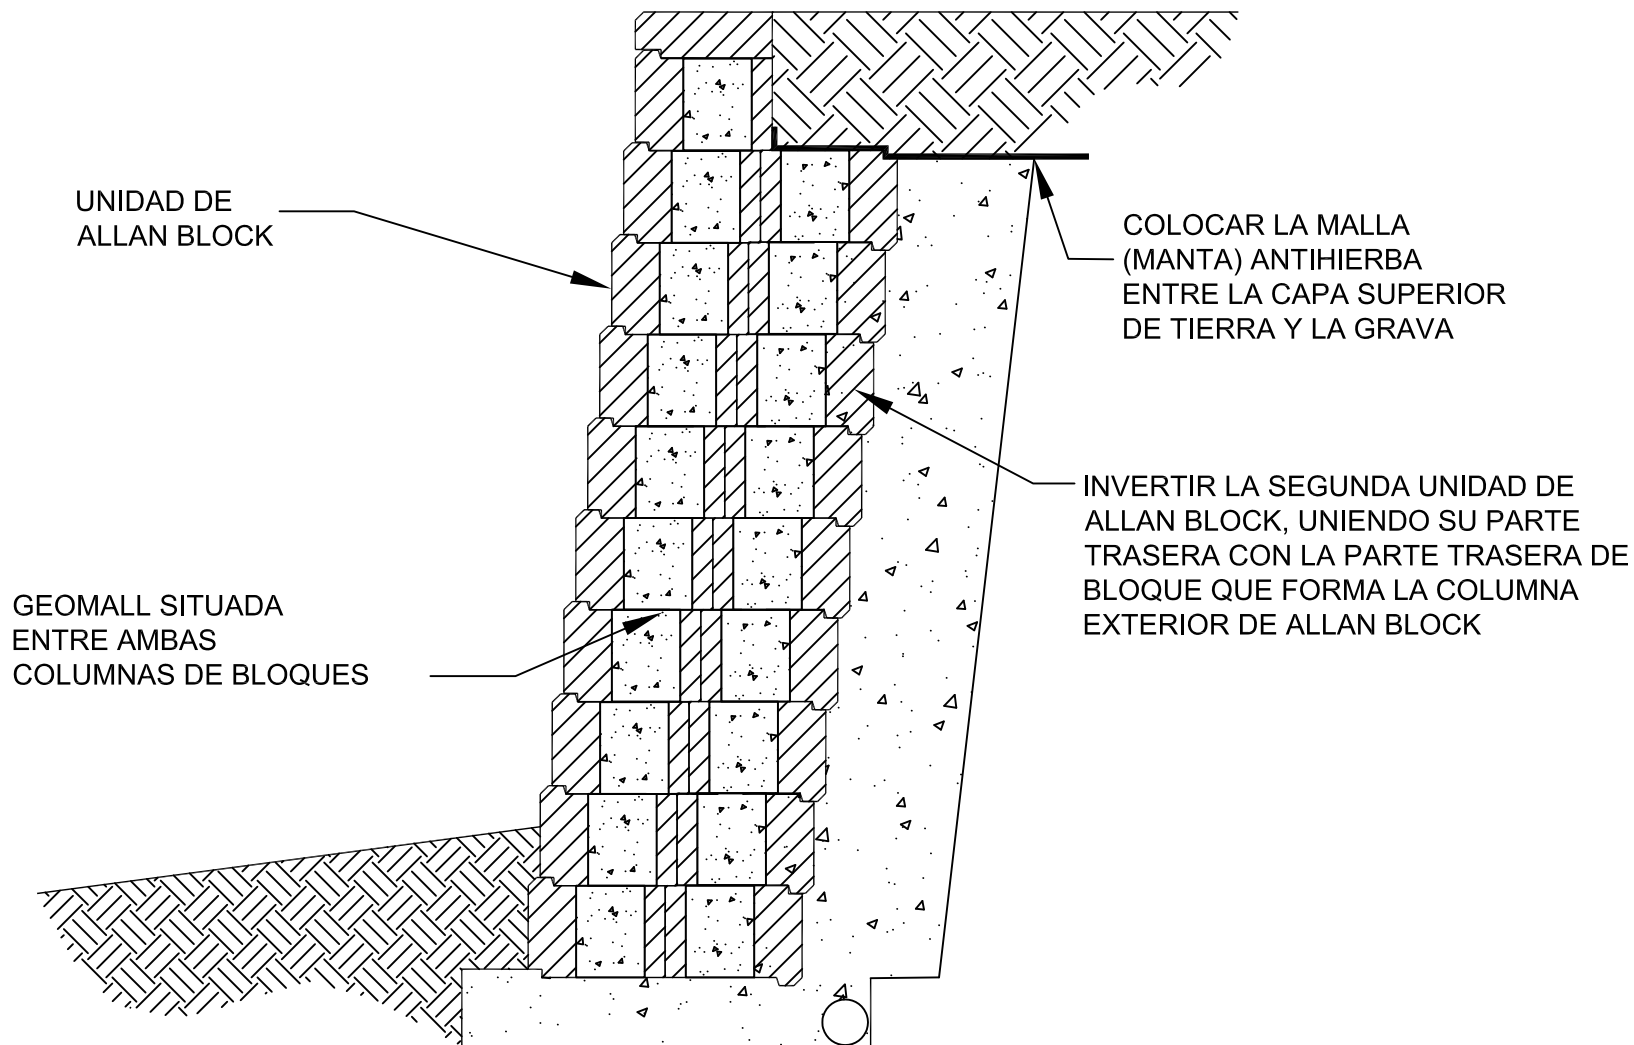

Diseñado por:	Título: <b>DOBLE MURO DE GRAVEDAD</b>		Fecha
Comprobado por:		El propósito de este dibujo es tan solo preliminar. Este dibujo no debería ser utilizado como diseño final o para construcción, sin ser previamente verificado por un ingeniero colegiado. La veracidad y el uso de los detalles contenidos en este documento son responsabilidad única y exclusiva del usuario. El usuario debe verificar con exactitud cada detalle, ya que estos pertenecen a su proyecto en particular.	Número del Proyecto:
Escala: Sin escala			Número del Dibujo