



* TODAS LAS ESPECIFICACIONES EN REFERENCIA A LA COMPACTACIÓN Y EL DRENAJE, SON APLICABLES A LA SECCIÓN TRANSVERSAL DE LA MAMPOSTERÍA REFORZADA ALLAN BLOCK

* EL DISEÑO Y CONSTRUCCIÓN DE MUROS DE MAMPOSTERÍA REQUIERE DEL ANÁLISIS ESPECÍFICO DEL LUGAR EN TODOS LOS CASOS. EN CASO DE NECESITAR ASISTENCIA, CONTACTE CON ALLAN BLOCK CORPORATION O CON UN INGENIERO CUALIFICADO

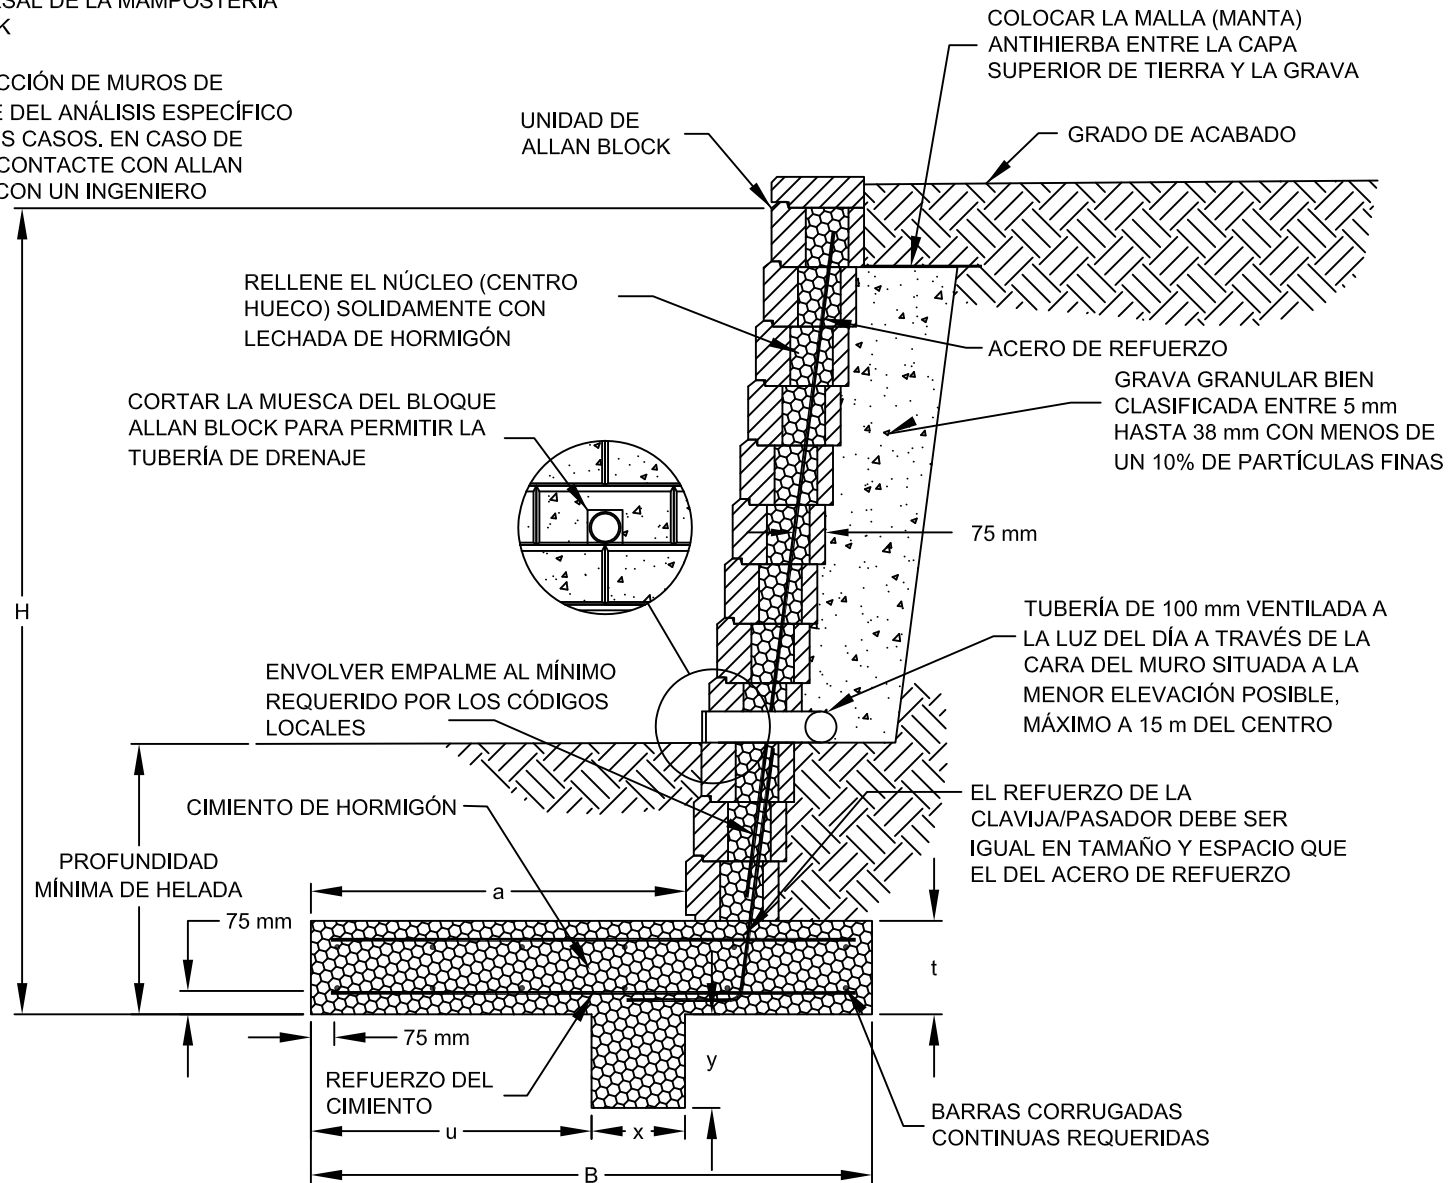

Diseñado por:	Título: APLICACIÓN MURO DE MAMPOSTERÍA	Fecha
Comprobado por:	 El propósito de este dibujo es tan solo preliminar. Este dibujo no debería ser utilizado como diseño final o para construcción, sin ser previamente verificado por un ingeniero colegiado. La veracidad y el uso de los detalles contenidos en este documento son responsabilidad única y exclusiva del usuario. El usuario debe verificar con exactitud cada detalle, ya que estos pertenecen a su proyecto en particular.	Número del Proyecto:
Escala: Sin escala		Número del Dibujo