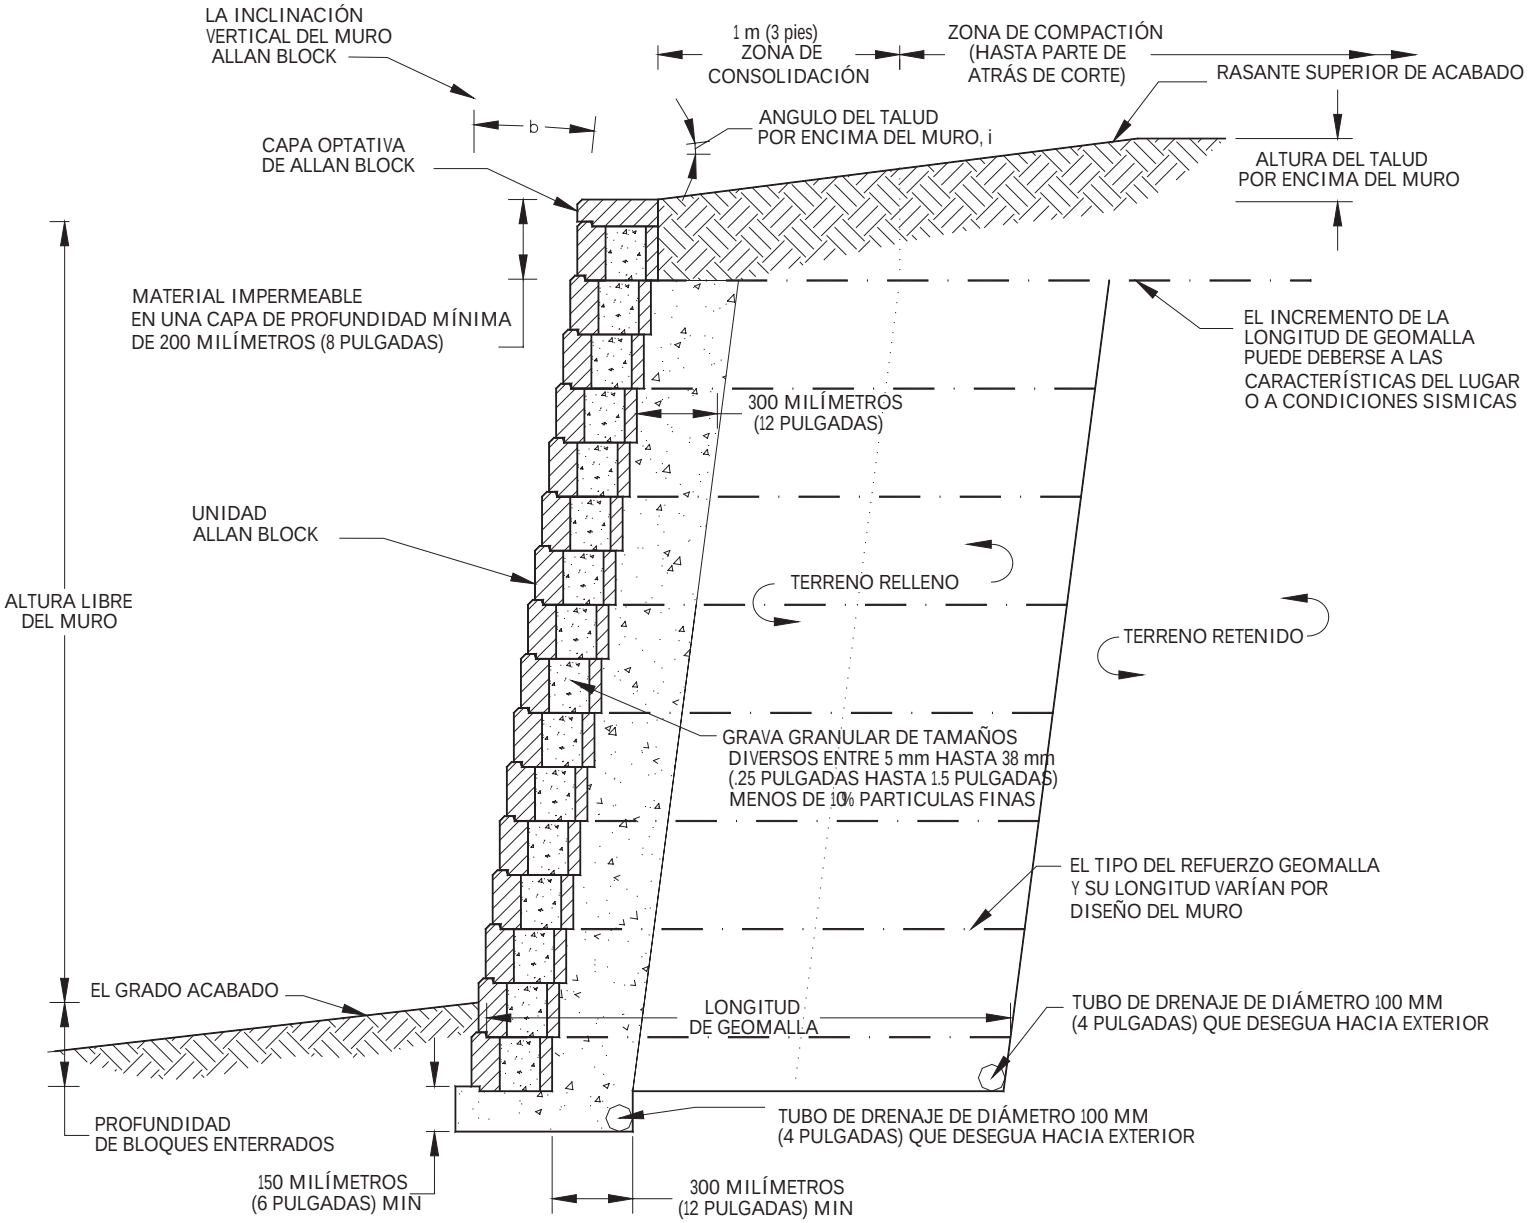

No Para Construcción